
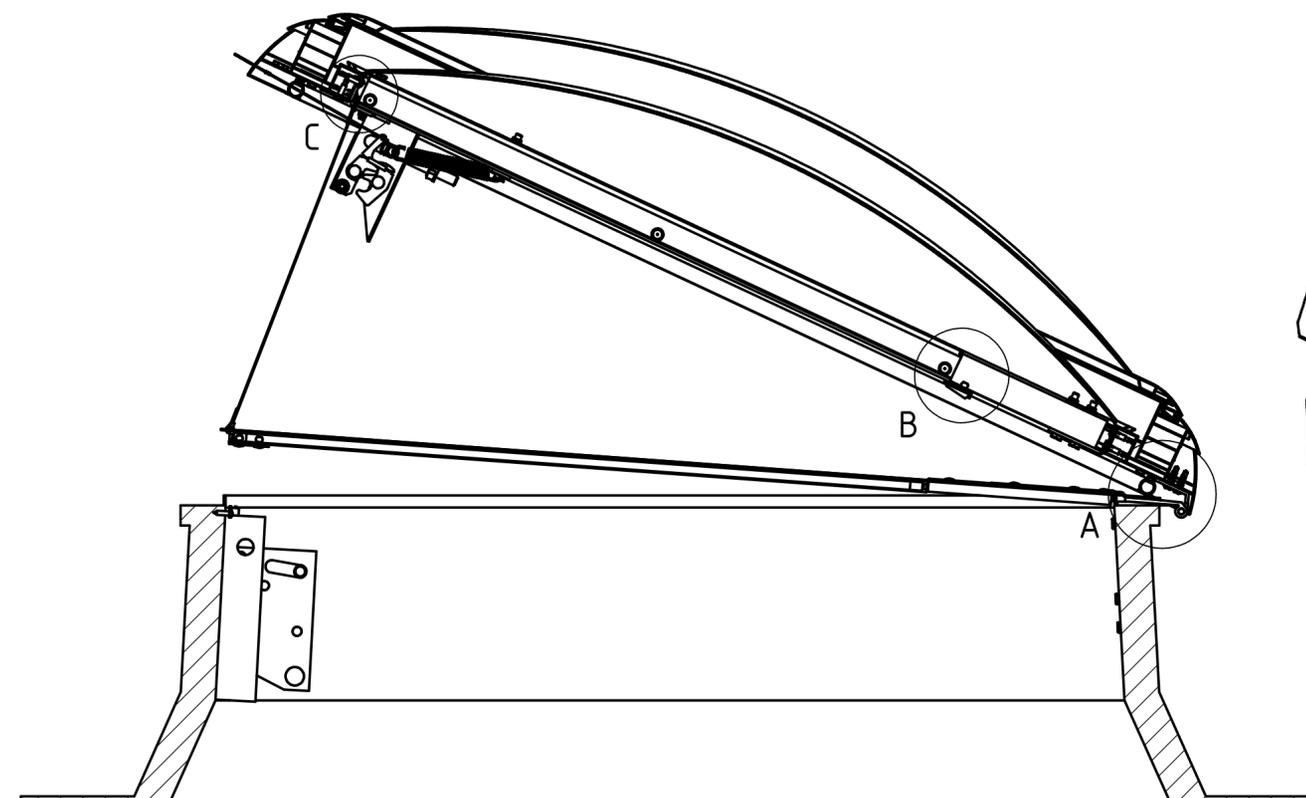
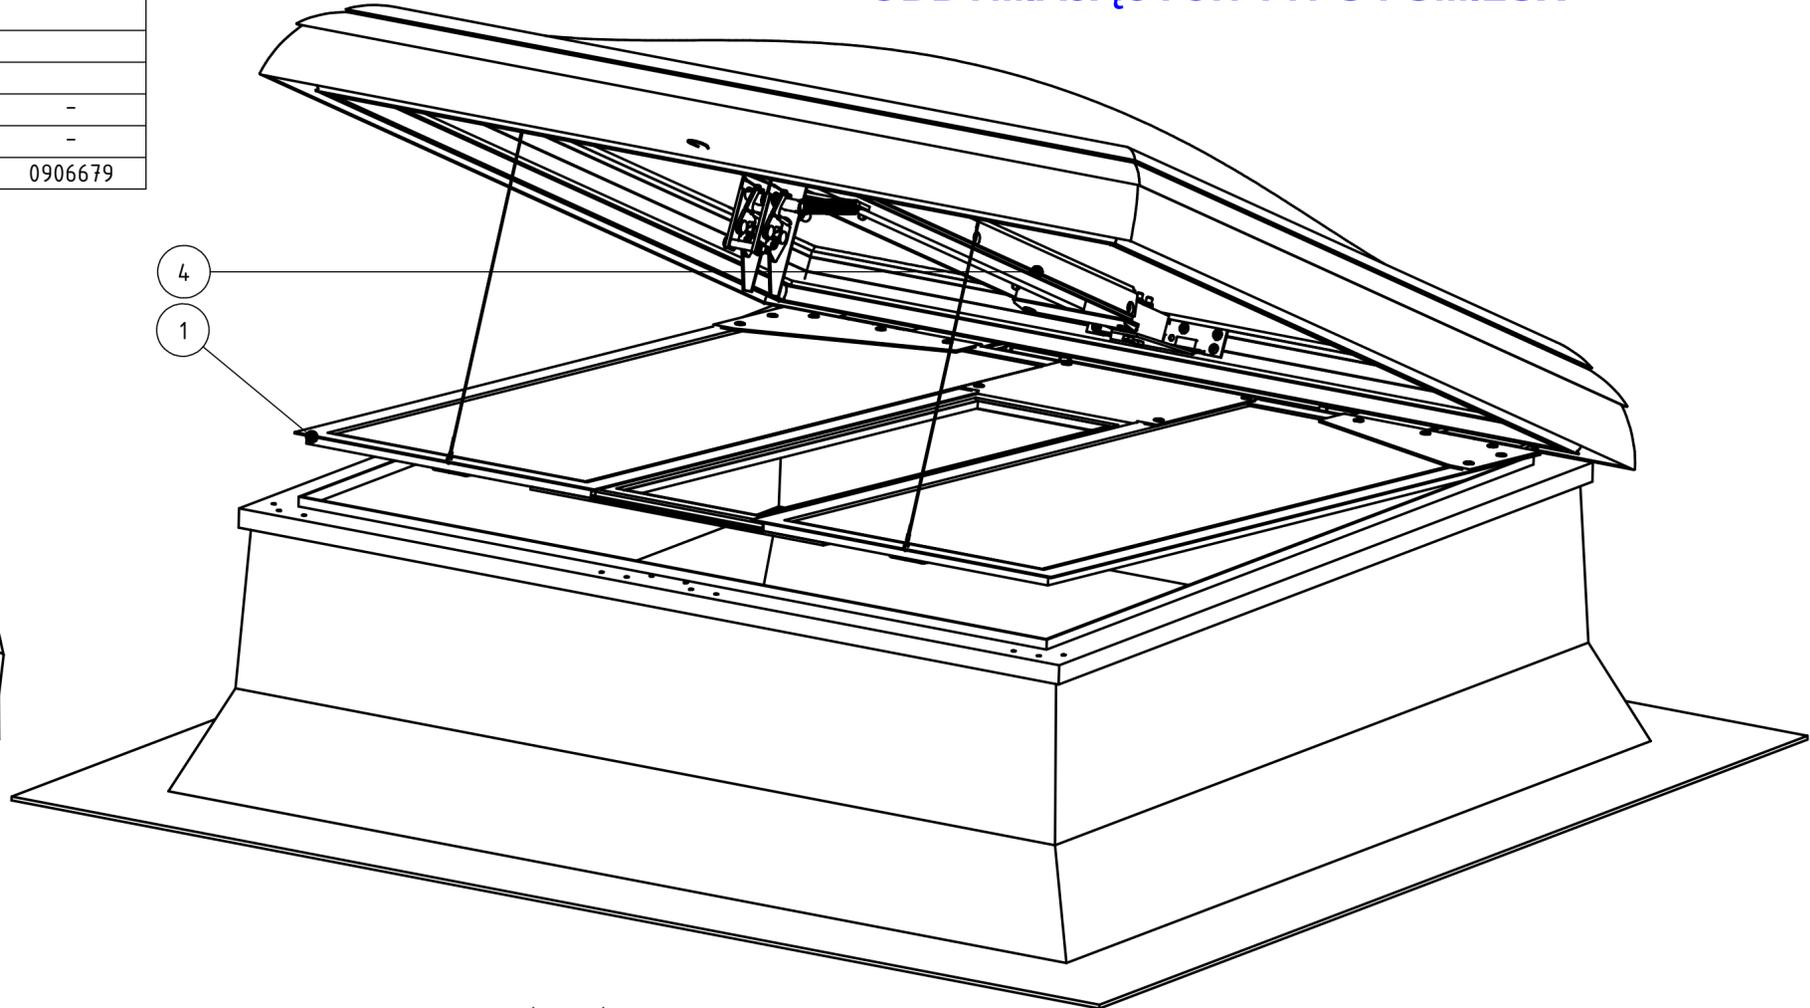


SIATKI PRZECIWI OWADOM DO KLAP ODDYMIAJĄCYCH TYPU FUMILUX

Pos	Stk.	Bezeichnung	Zeichnung/Norm	Art.-Nr.
1	1	Insektenschutzgitter	S0203101	
2	2	Oberteil Scharnier längs geschl.	16102155	802685000
3	12	Bohrschraube SFS 4,8x23	16102144	8000694
4	1	Verkleidung OT einbaufertig	S0203138	
5	2	Klemmblech	S0202062	
6	1	Klemmleiste hinten	S0202060	
7	2	Blindniet	DIN 7337 Al-St-4,8x9,2	-
20	2	Magnetschnäpper	Bauteil1	-
21	8	Bohrschraube	DIN 7504-ST3,9x16-C	0906679

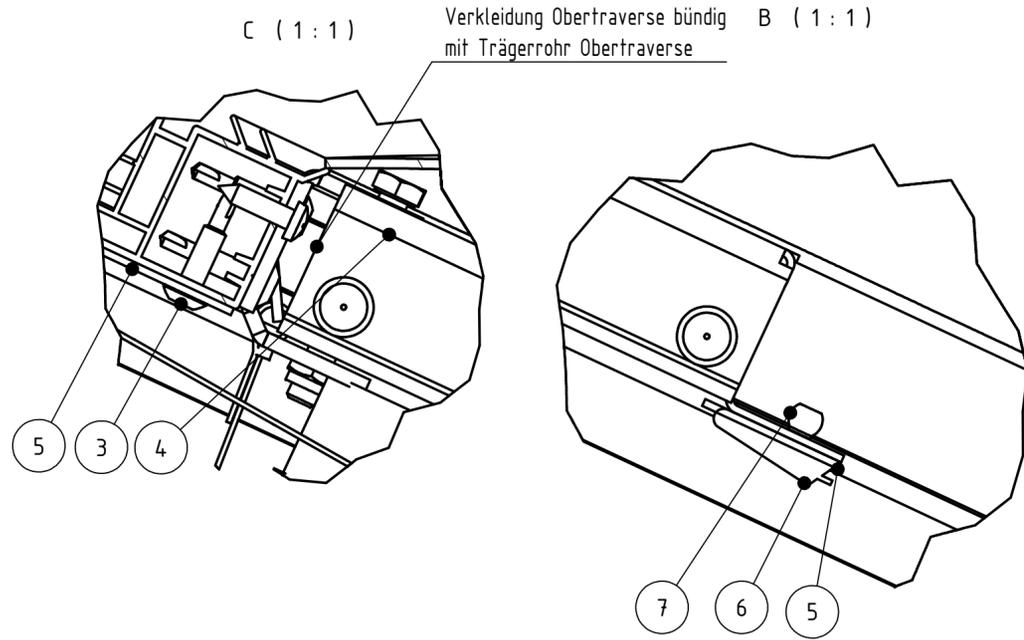

Dostawca / dystrybutor:
WARLUX Sp. z o.o.
 ul. Błońska 36
 05-084 Leszno
 tel. 22 725 80 45
 e-mail: info@warlux.pl

Lieferform:
 Gitter nach S0203101 montiert
 Verkleidung für Obertraverse nach S0203138 montiert
 alle übrigen Teile als Montagematerial in Beutel verpackt

Eternit Flachdach GmbH Berghäuschengsweg 77 41464 Neuss	Maßstab	1:5	Hinweise	Artikelnummer
	Oberfläche			
Einbau Insektenschutz in NRW				Rev.
fumilux 4000 Insektenschutz				1
Datum		Name		S0203102
Bearb.	10.12.2008	WiemuthS		
Gepr.	11.12.2008	SalzmannS		
Zust.	Änderung	Datum	Name	Ersatz für: S0203102.idw Ersetzt durch:

Schutzvermerk nach DIN 34 beachten!